


Marina de Cudeyo

Nº Identificación	Edificación	Nº Identificación	Edificación	Nº Identificación	Edificación
1	Vivienda y establo	50	Antiguo matadero	99	Vivienda
2	Vivienda	51	Vivienda	100	Vivienda
3	Establo	52	Vivienda	101	Vivienda
4	Vivienda	53	Vivienda	102	Vivienda
5	Vivienda	54	Vivienda	103	Vivienda
6	Vivienda	55	Vivienda	104	Vivienda y hotel
7	Vivienda	56	Vivienda	105	Vivienda y establo
8	Casina	57	Vivienda	106	Vivienda
9	Vivienda	58	Vivienda	107	Vivienda
10	Vivienda	59	Vivienda	108	Vivienda
11	Vivienda	60	Vivienda	109	Vivienda
12	Vivienda	61	Establo	110	Vivienda
13	Vivienda	62	Vivienda	111	Vivienda y establo
14	Vivienda	63	Establo	112	Vivienda y establo
15	Vivienda	64	Vivienda y establo	113	Vivienda
16	Vivienda	65	Vivienda	114	Vivienda
17	Vivienda	66	Vivienda	115	Vivienda
18	Granja y vivienda	67	Vivienda	116	Almacén
19	Vivienda	68	Vivienda	117	Vivienda
20	Vivienda	69	Establo	118	Vivienda
21	Vivienda	70	Vivienda	119	Vivienda y establo
22	Vivienda y almacén	71	Establo	120	Vivienda
23	Establo	72	Almacén	121	Vivienda y establo
24	Vivienda	73	Vivienda y establo	122	Vivienda
25	Vivienda y establo	74	Vivienda	123	Vivienda y establo
26	Vivienda	75	Vivienda y establo	124	Vivienda y establo
27	Vivienda	76	Almacén	125	Establo
28	Vivienda	77	Vivienda	126	Vivienda
29	Vivienda	78	Vivienda	127	Vivienda y establo
30	Vivienda	79	Almacén	128	Vivienda
31	Vivienda	80	Vivienda	129	Vivienda
32	Vivienda	81	Vivienda y establo	130	Vivienda
33	Vivienda	82	Vivienda	131	Vivienda
34	Vivienda	83	Vivienda	132	Vivienda
35	Vivienda	84	Vivienda	133	Vivienda
36	Vivienda	85	Establo	134	Vivienda
37	Vivienda	86	Vivienda	135	Vivienda
38	Vivienda	87	Vivienda	136	Vivienda
39	Vivienda	88	Almacén	137	Vivienda
40	Vivienda	89	Vivienda	138	Vivienda
41	Vivienda	90	Vivienda	139	Vivienda
42	Vivienda	91	Vivienda	140	Vivienda
43	Vivienda	92	Vivienda y establo	141	Vivienda
44	Vivienda	93	Vivienda	142	Vivienda
45	Establo	94	Vivienda	143	Vivienda y establo
46	Vivienda	95	Vivienda	144	Vivienda
47	Industrial	96	Vivienda	145	Vivienda
48	Vivienda	97	Vivienda	146	Cabaña
49	Vivienda	98	Vivienda	147	Cabaña

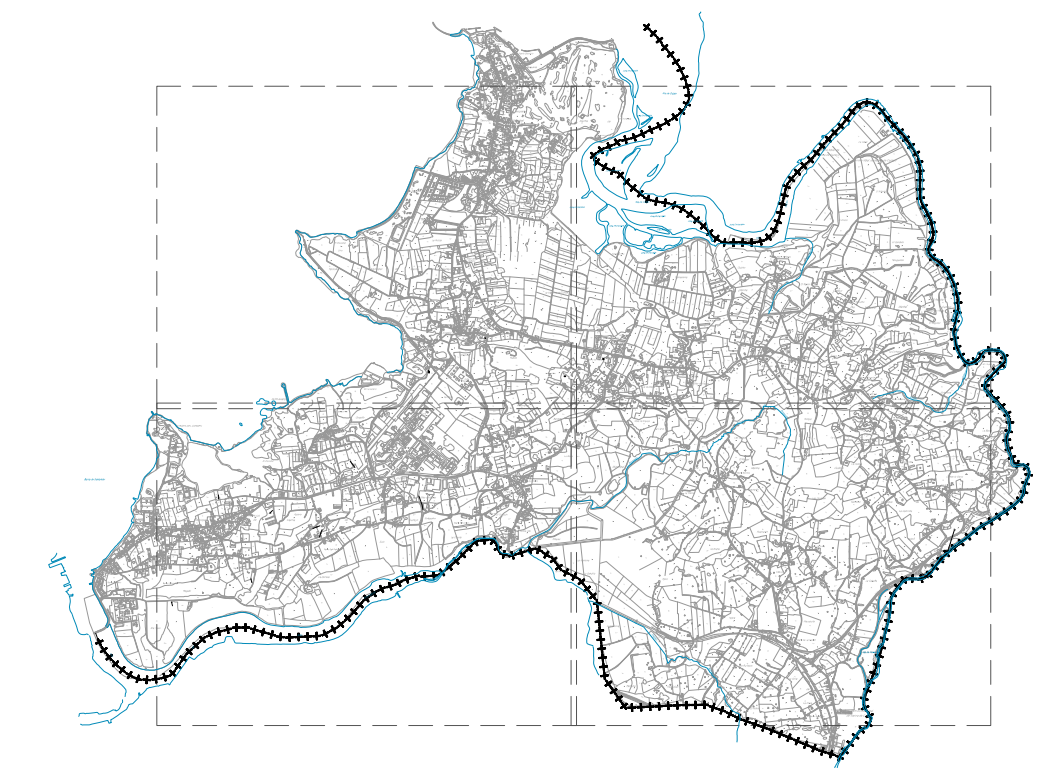

LEYENDA

- Termino Municipal
- Elementos Protegidos

NORTE

ESCALA 1:10.000

FIRMAS  
El Promotor  
Excmo. Ayuntamiento  
Marina de Cudeyo

El Arquitecto  
Leopoldo Arnaiz Eguren

PLANO **3.1** Localización de Edificaciones En Suelo Rústico General

PROYECTO PLANO DE ORDENACIÓN CATÁLOGO DE EDIFICACIONES EN SUELO RÚSTICO

CER Marina de Cudeyo

FECHA Junio 2014

EDIFICACIÓN Marina de Cudeyo GASTARBA

PLANEAMIENTO ARNAIZ

ARNIAZ CONSULTORES S.L. Mendiz Alvaro 56-28045 MADRID www.arniazconsultores.es